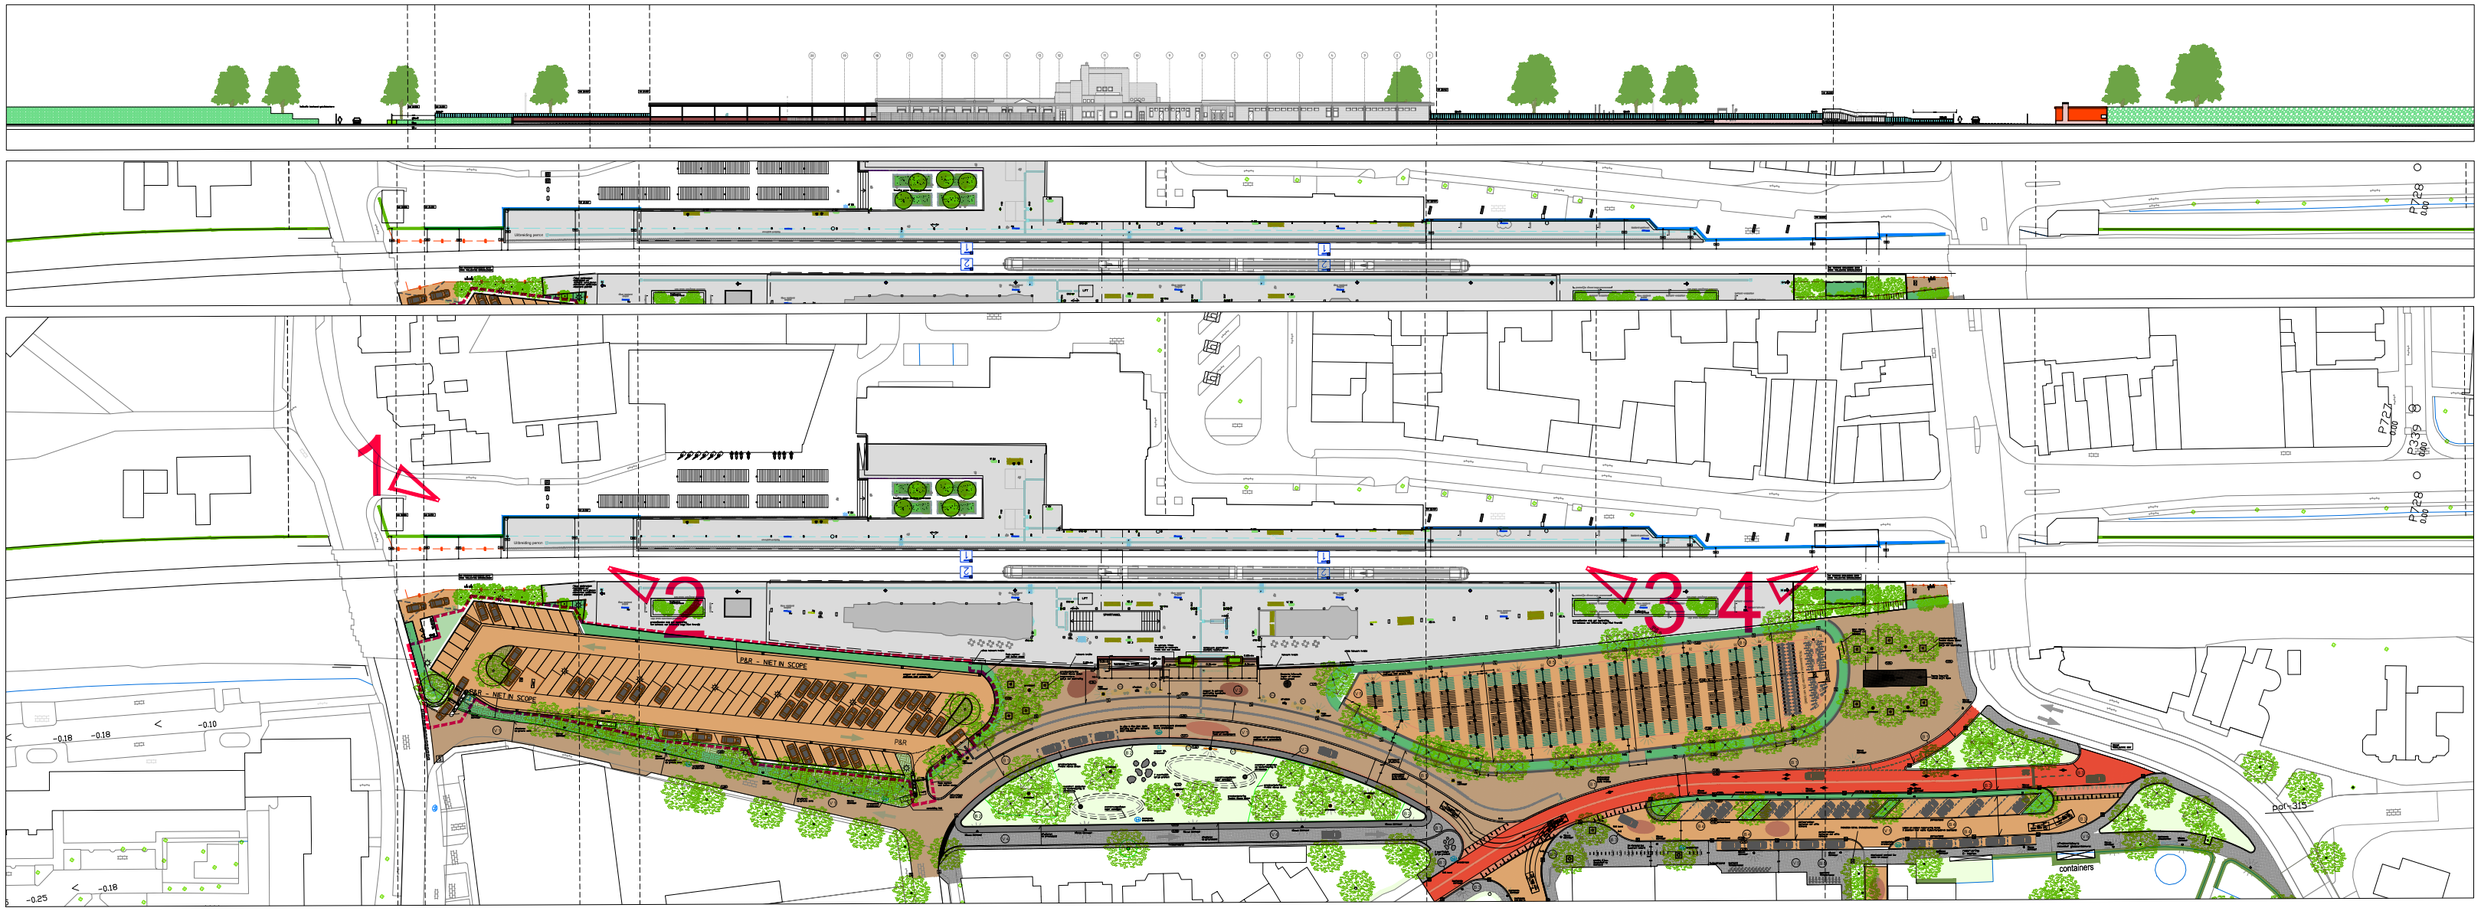

1

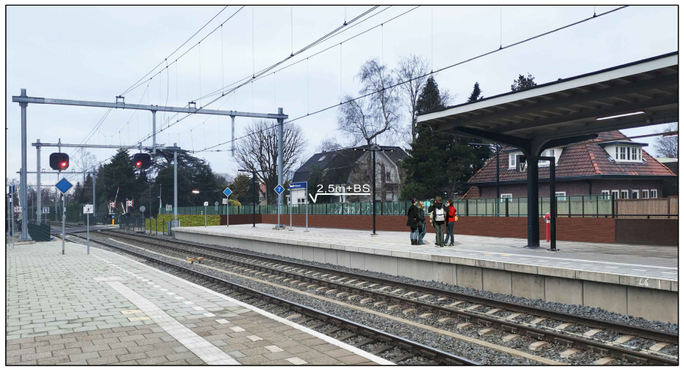

2

3

4

0 10 50

Versie	Omschrijving			
	Datum	Gef.	Gen.	Vrij.
Versie	Omschrijving			
A	Datum: 20-01-2021	Gef.: R. van der Wal	Gen.: F. Boers	Vrij.: F.Boers

Opdrachtgever

Contact
Hans Mastbroek

PRORAIL

Advies- en Ingenieursorganisatie

ARCADIS Design & Consultancy for natural and built assets

Project

Contact
Frans Boers

Naarden - Bussum westzijde
Projectnummer : E070051.000143
Fase : SO

Onderwerp : Plankaart
Naarden - Bussum
Geluidsscherm Cluster 1 en 2

Schaal : 1:200
Bladformaat : A0
Status : concept
Contractnummer:
Bladnummer : van
Tekeningnummer: 1050
Versie: A