


Opschoontekening fase 1

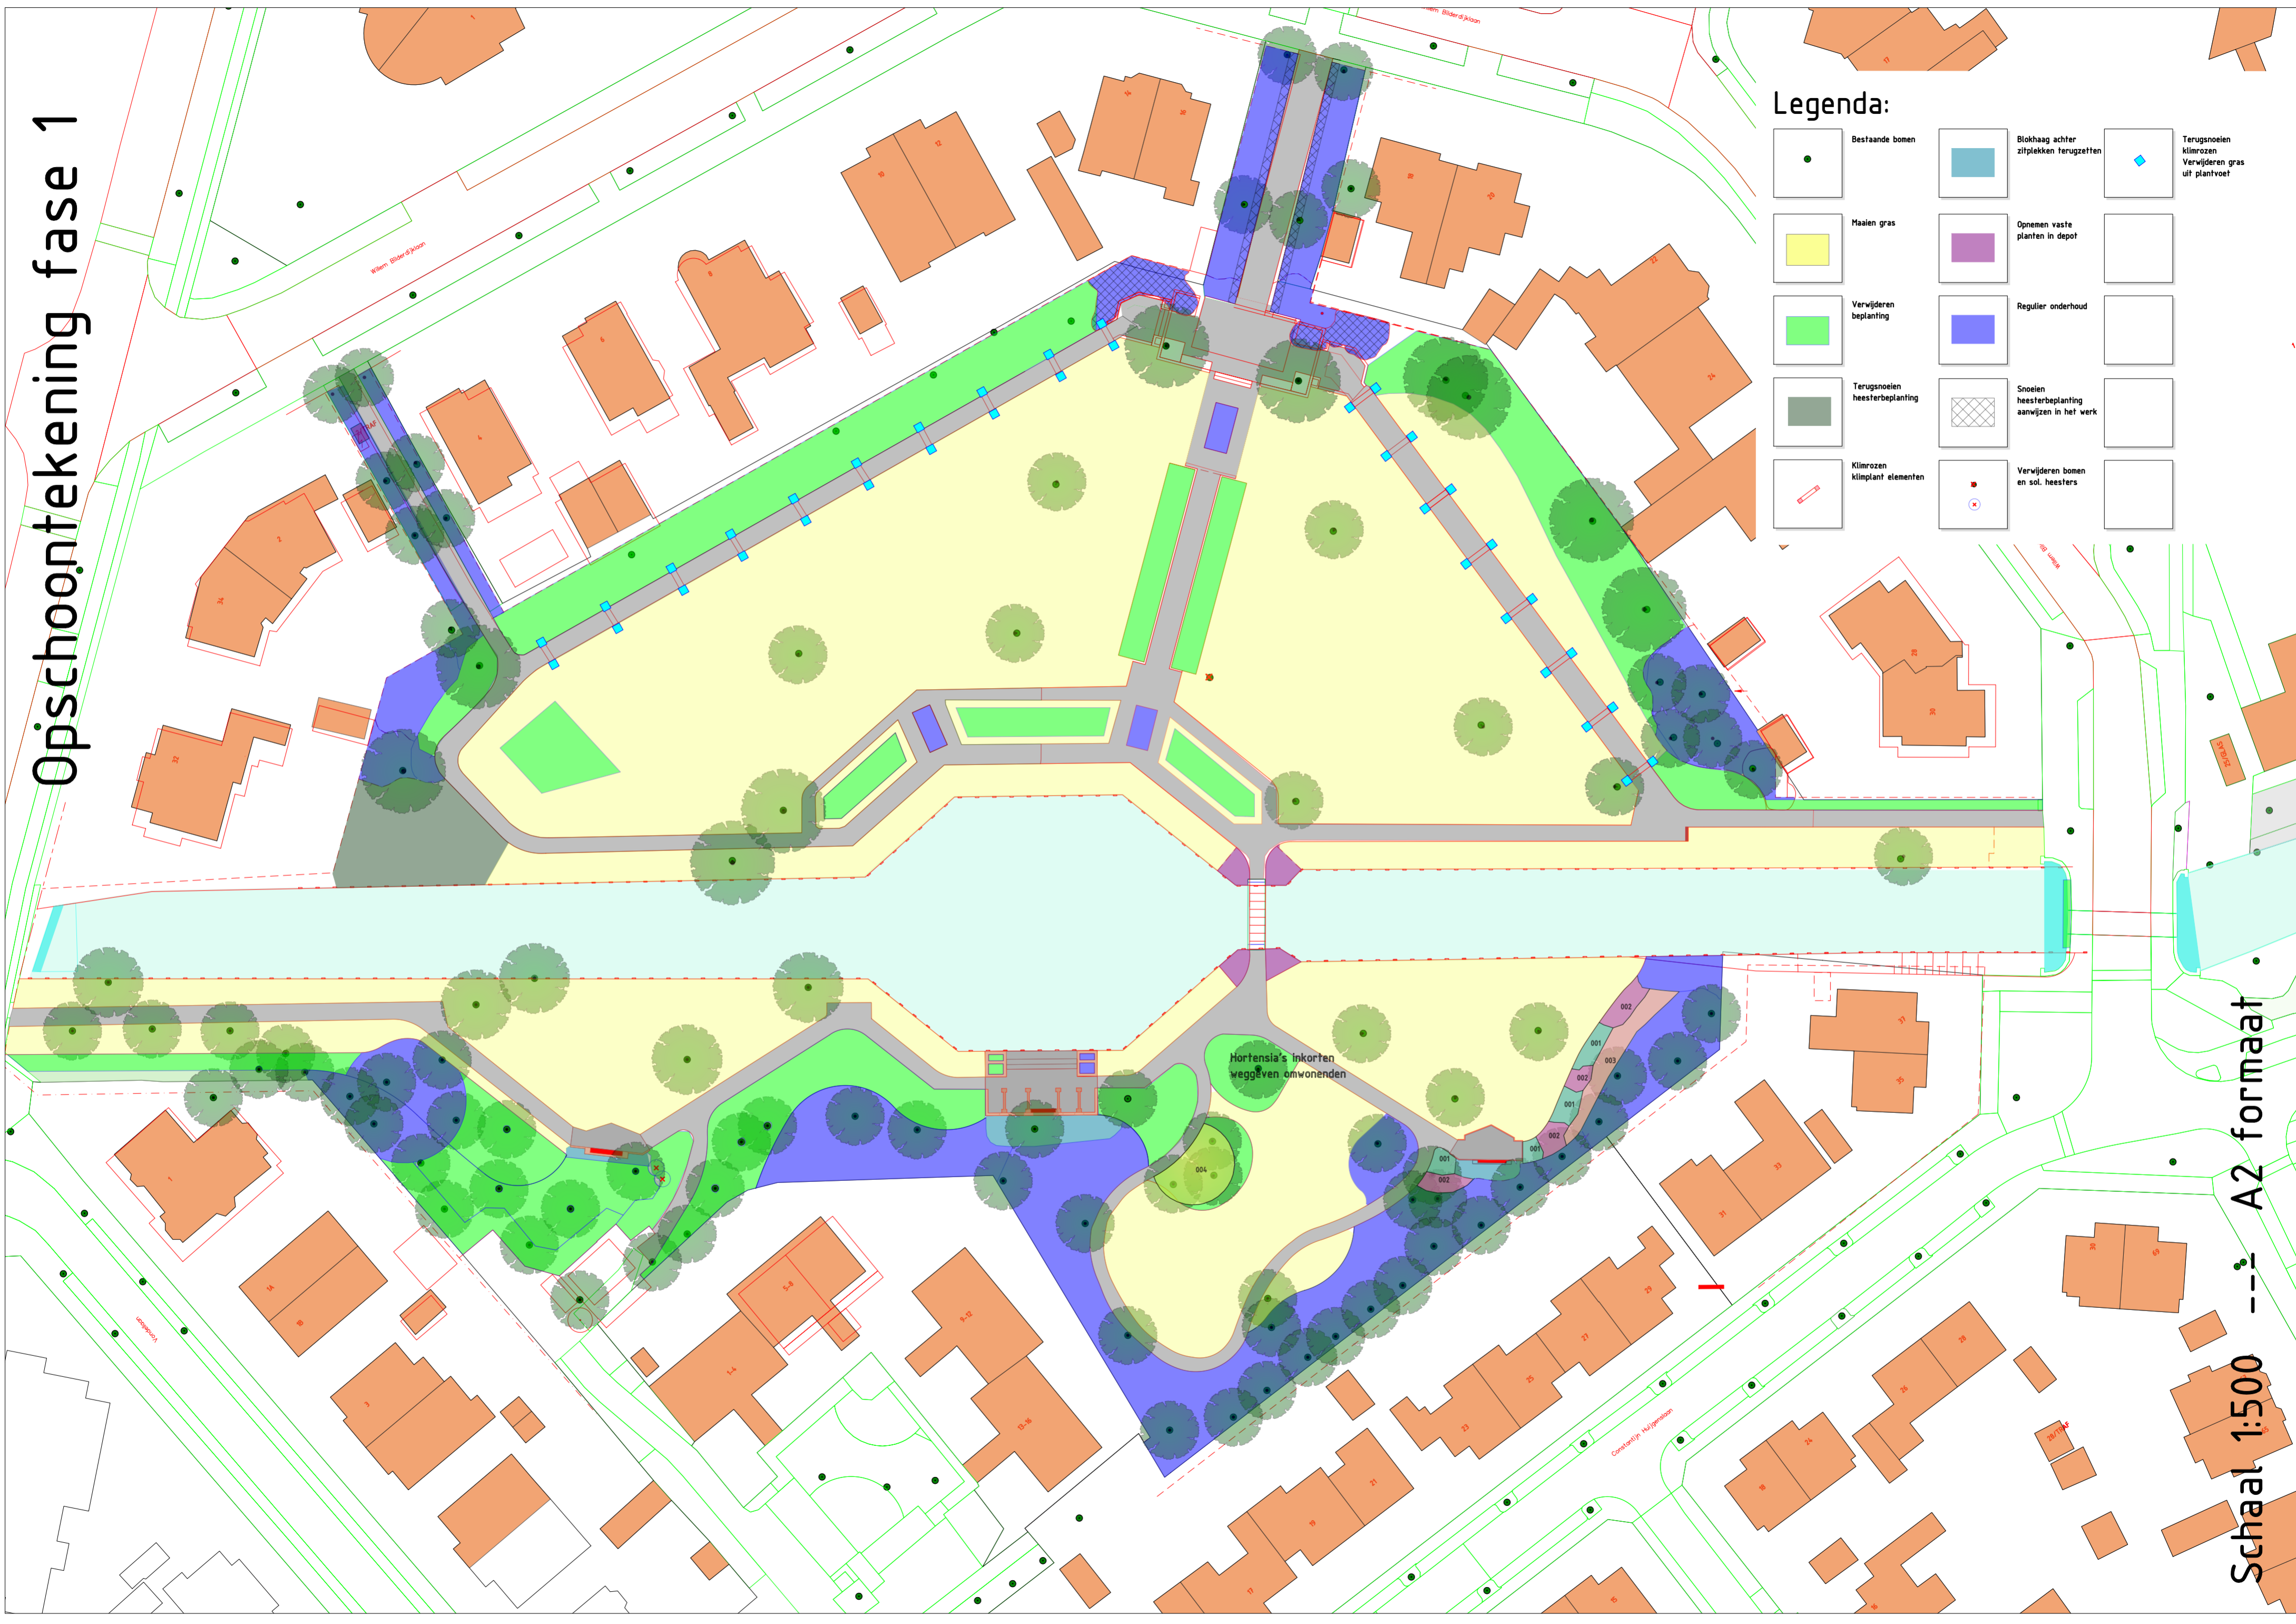


Legenda:

- | | | | | | |
|--|--------------------------------|--|---|--|--|
| | Bestaande bomen | | Blokhaag achter zitplekken terugzetten | | Terugsnoeien klimrozen
Verwijderen gras uit plantvoet |
| | Maaien gras | | Opnemen vaste planten in depot | | |
| | Verwijderen beplanting | | Regulier onderhoud | | |
| | Terugsnoeien heesterbeplanting | | Snoeien heesterbeplanting aanwijzen in het werk | | |
| | Klimrozen klimplant elementen | | Verwijderen bomen en sol. heesters | | |

Schaal 1:500 --- A2 formaat

Omvorming Fase 2

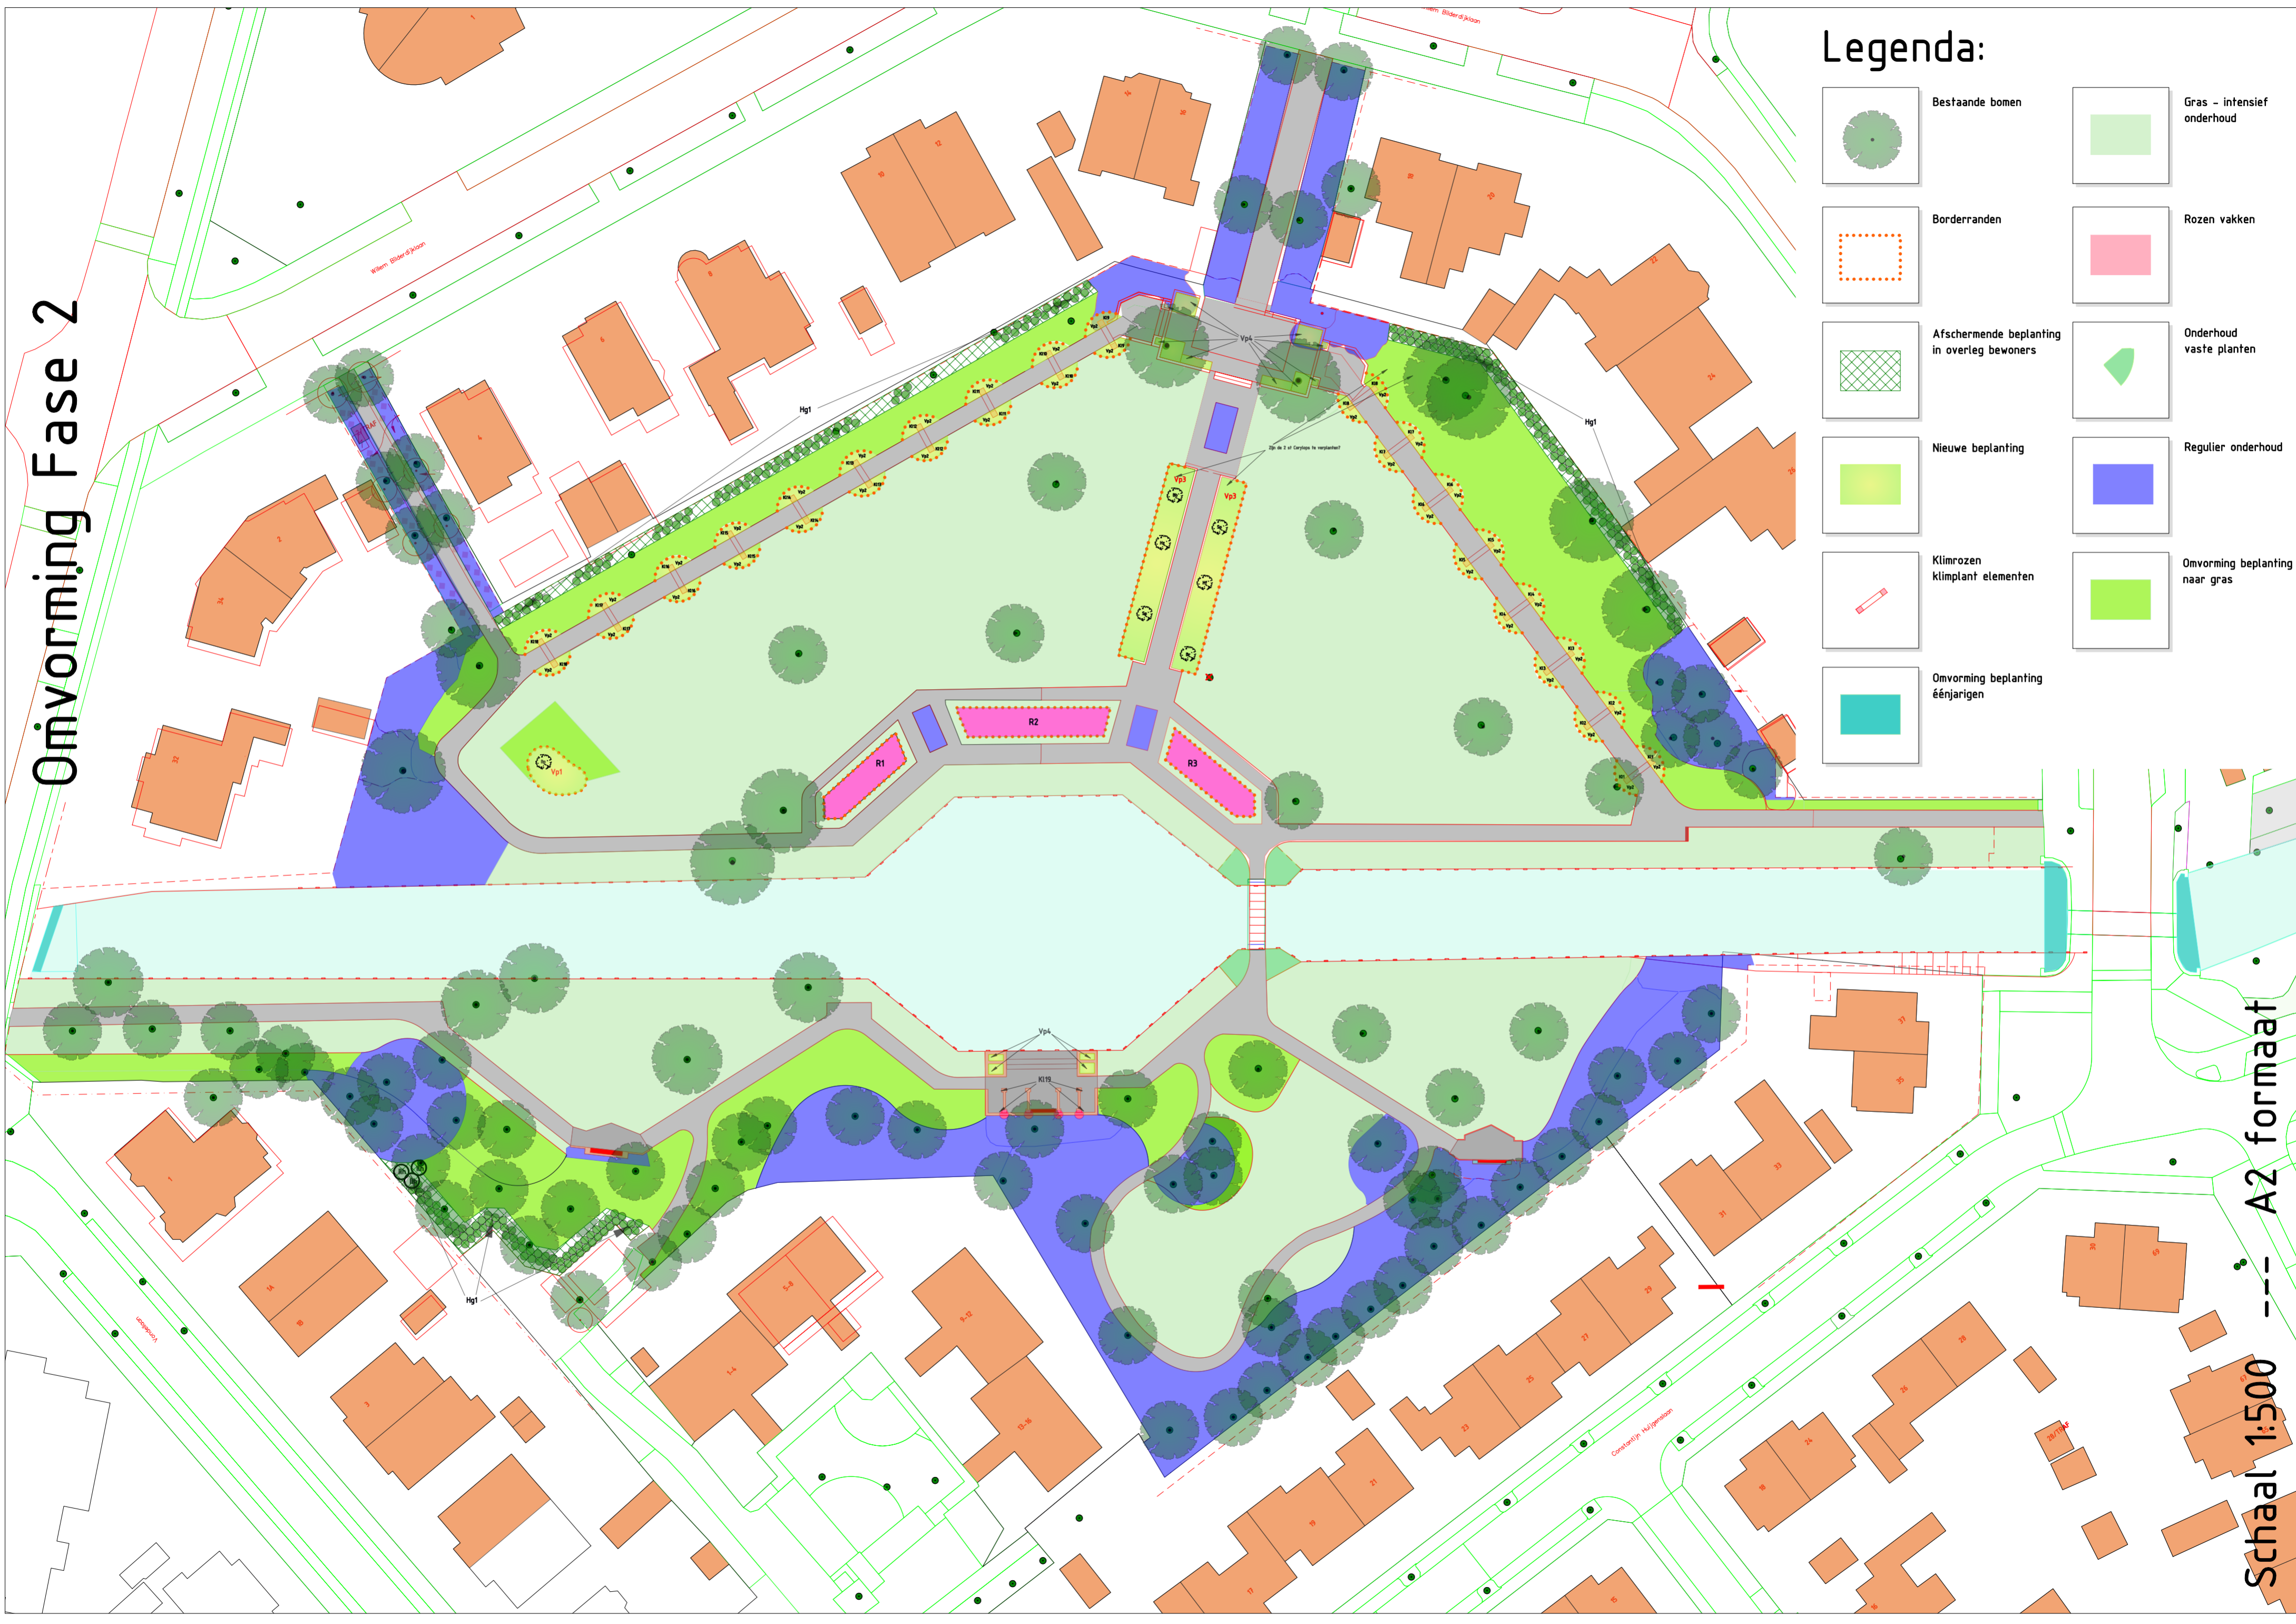








Legenda:


- | | | | |
|--|---|--|--------------------------------|
| | Bestaande bomen | | Gras - intensief onderhoud |
| | Borderranden | | Rozen vakken |
| | Afscherpende beplanting in overleg bewoners | | Onderhoud vaste planten |
| | Nieuwe beplanting | | Regulier onderhoud |
| | Klimrozen klimplant elementen | | Omvorming beplanting naar gras |
| | Omvorming beplanting éénjarigen | | |

Schaal 1:500 --- A2 formaat

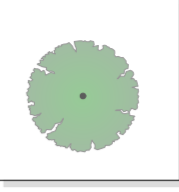Aanplant Fase 3

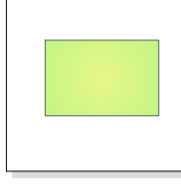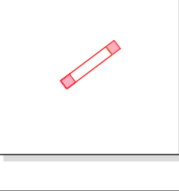
Legenda:

-  Bestaande bomen
-  Gras - intensief onderhoud
-  Borderranden
-  Nieuwe beplanting heesters met vaste planten
-  Klimrozen klimplant elementen
-  Regulier onderhoud
-  Onderhoud éénjarigen

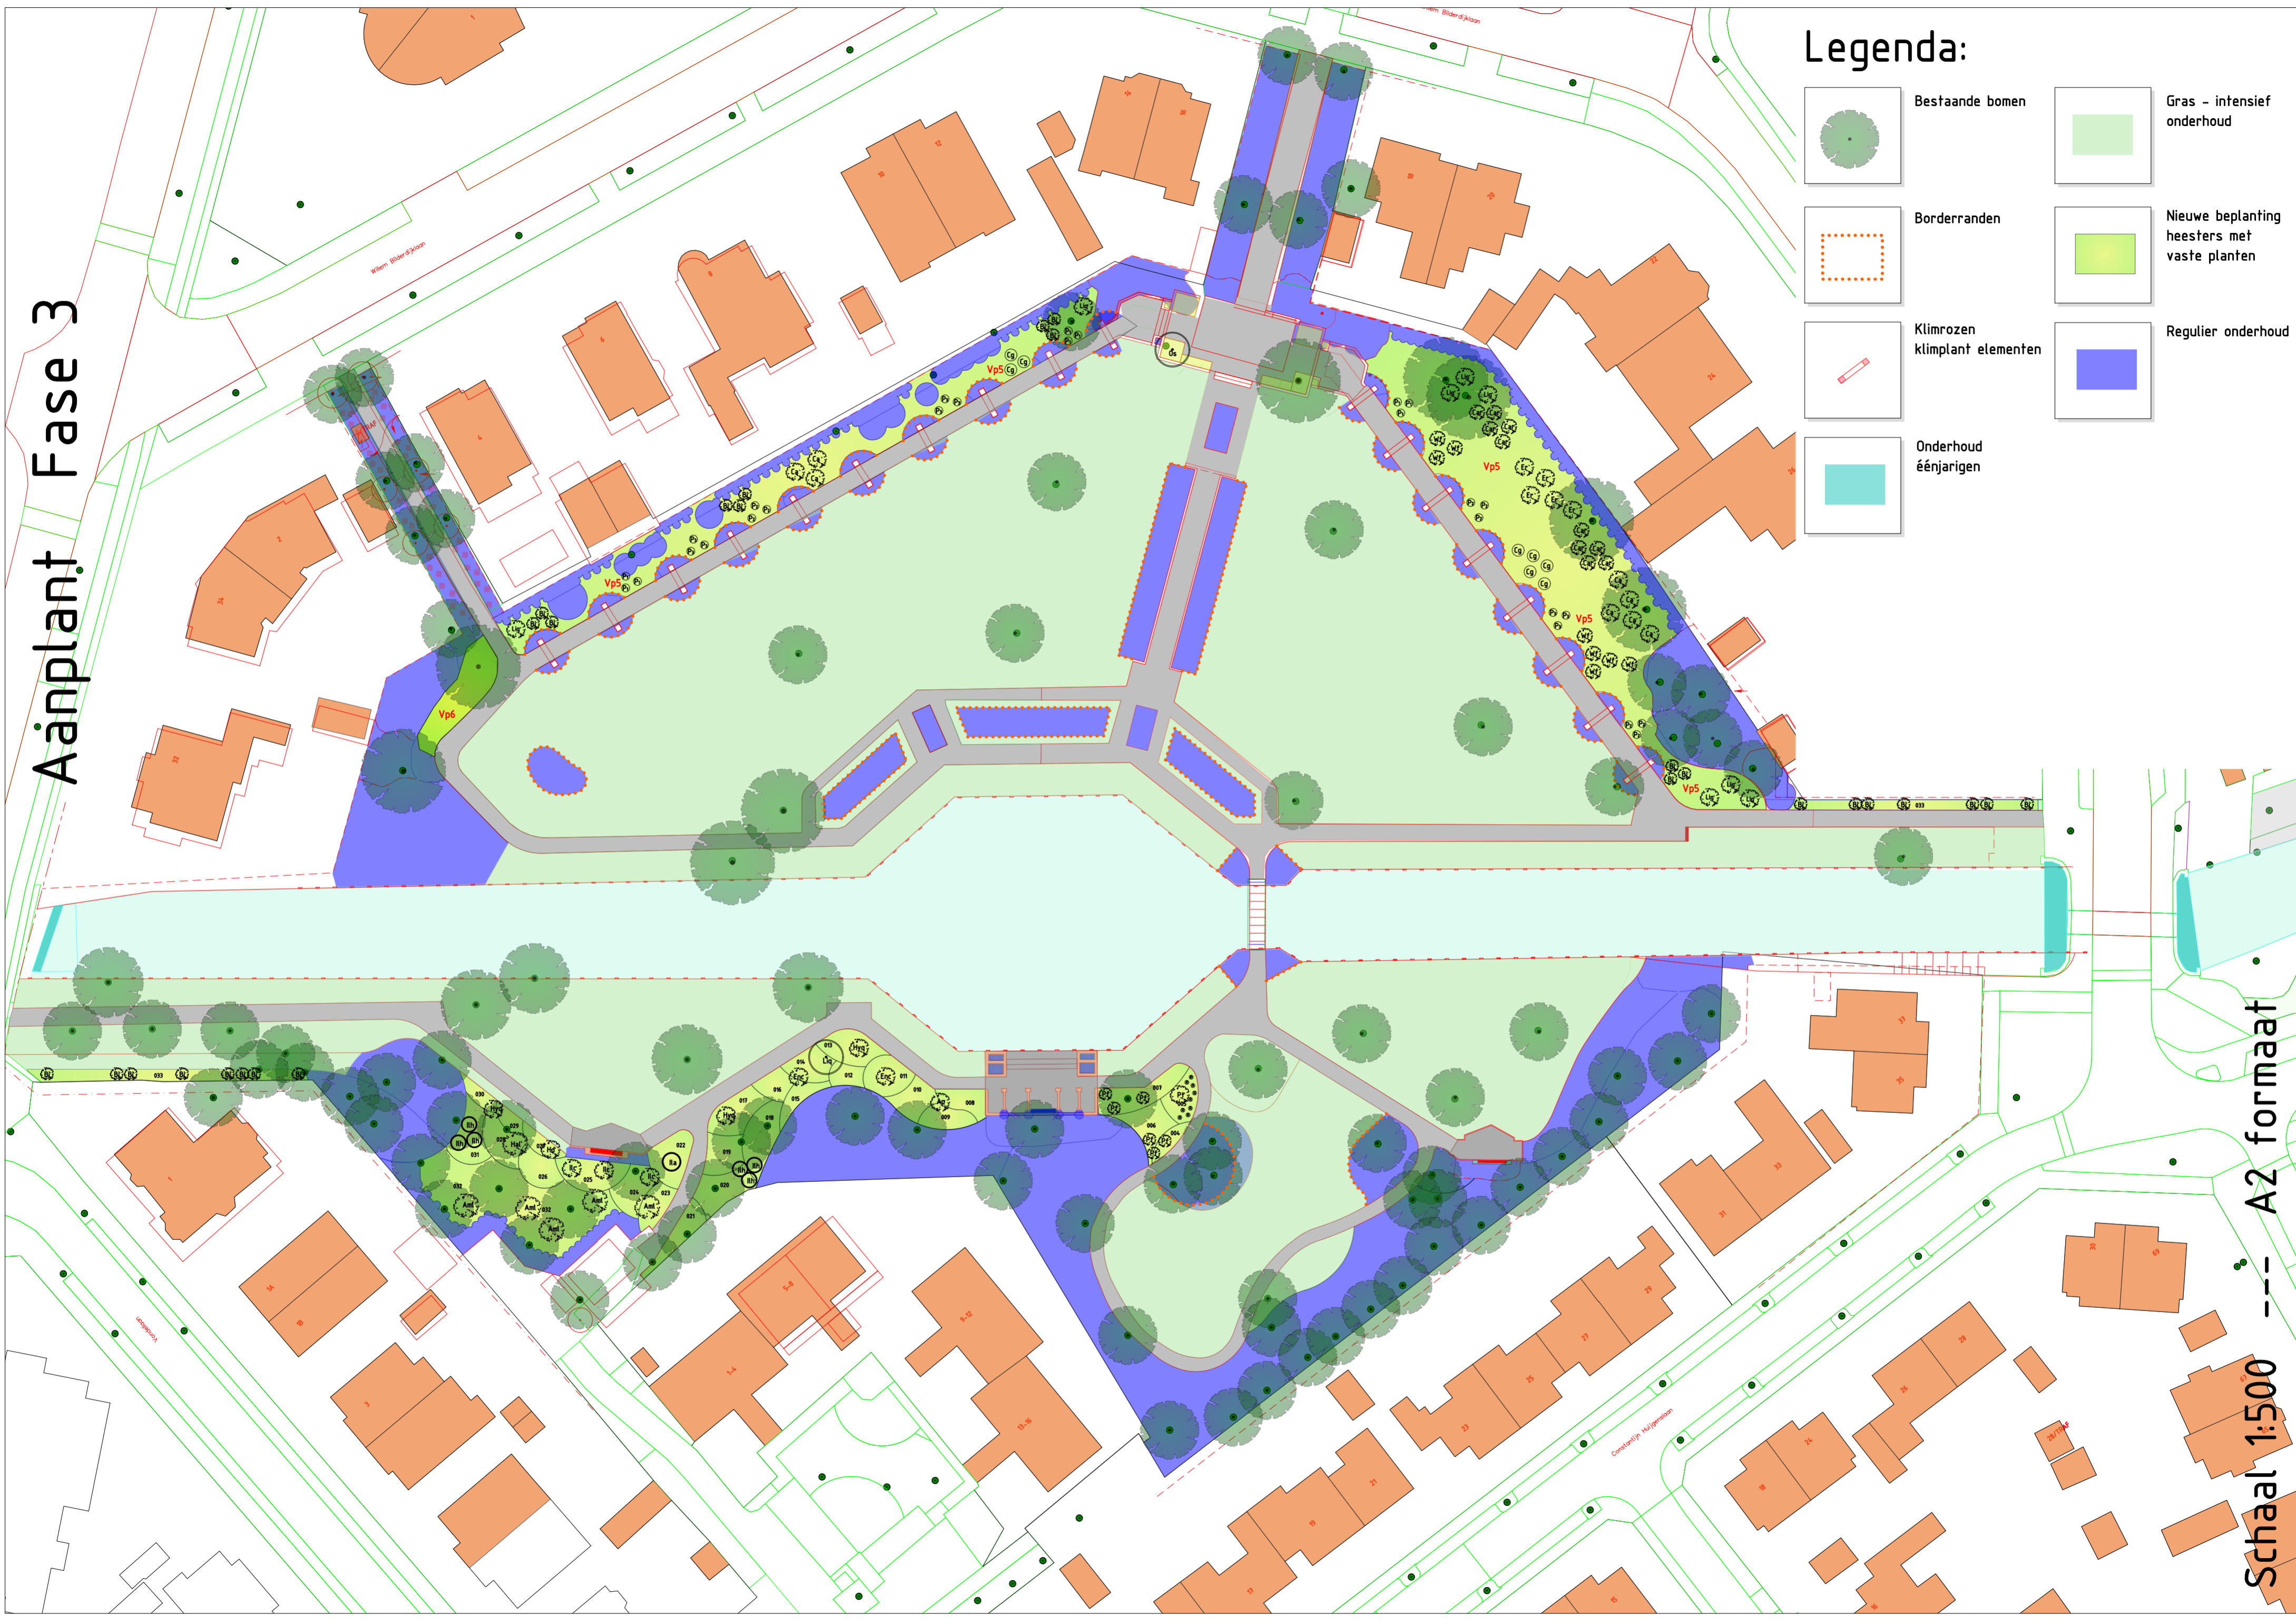

Schaal 1:500 --- A2 formaat

Fase 4 beheer onderhoudsnivo A

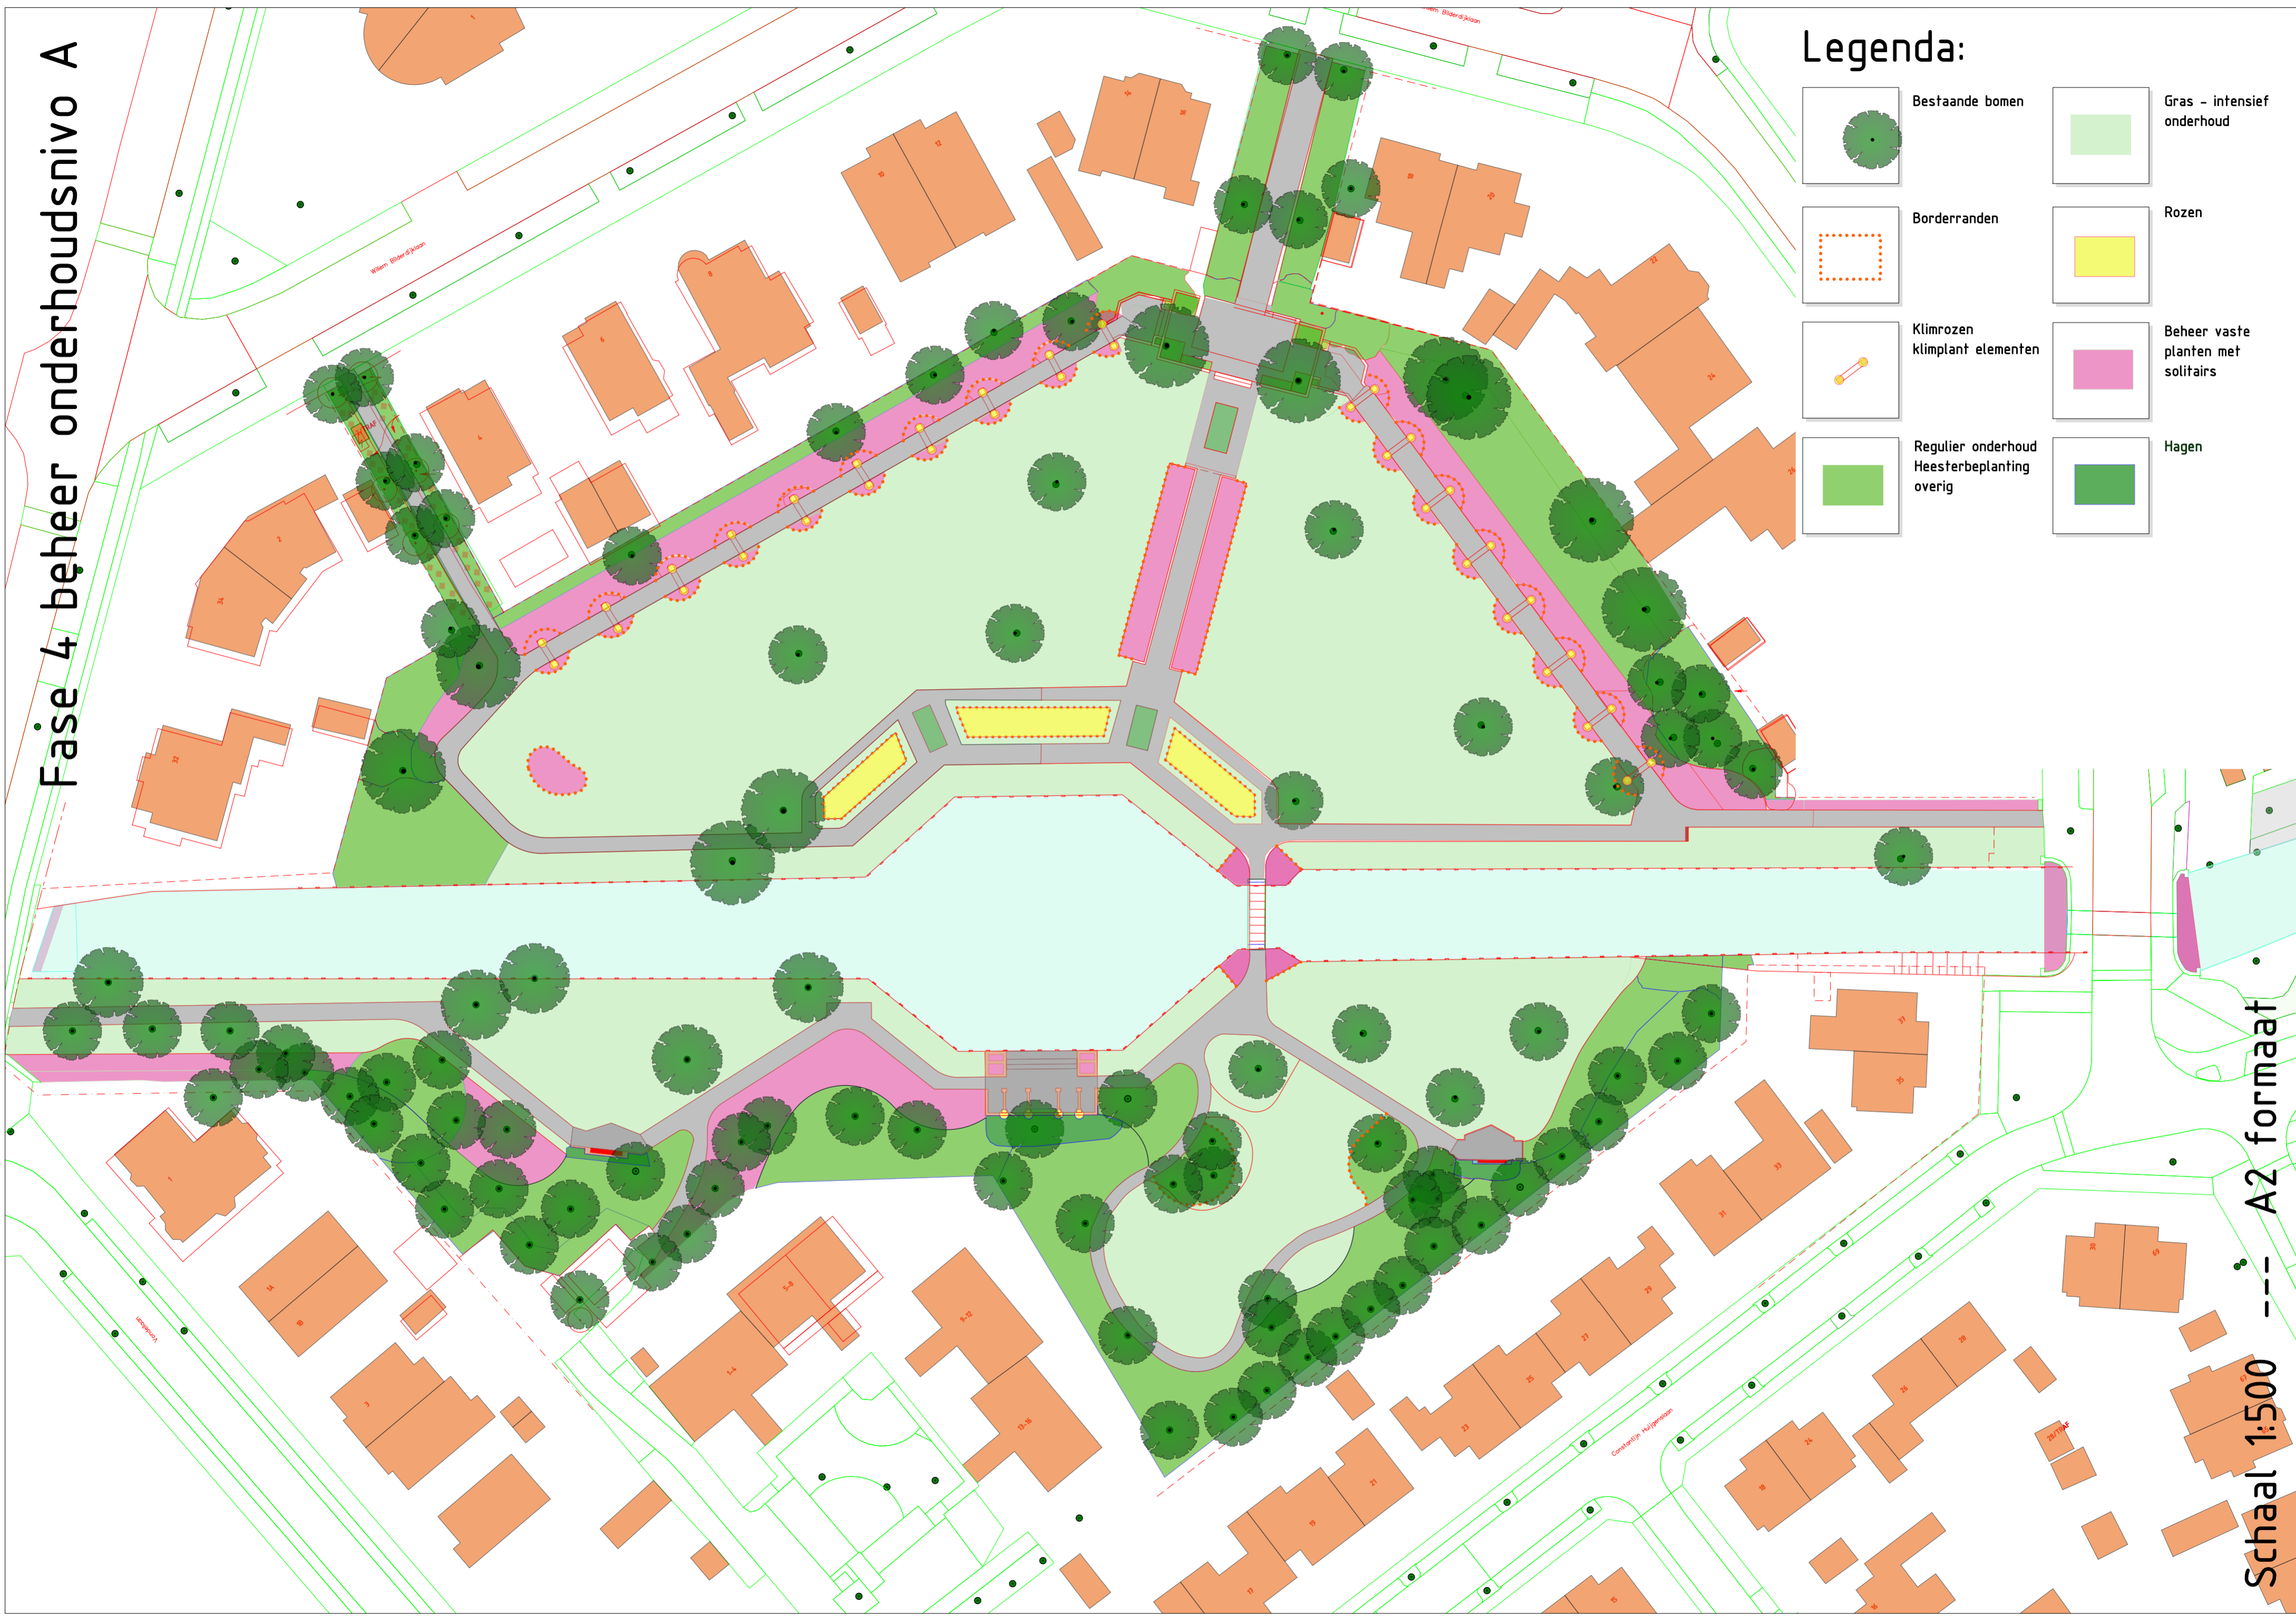


Legenda:

- Bestaande bomen
- Borderranden
- Klimrozen
Klimplant elementen
- Regulier onderhoud
Heesterbeplanting
overig
- Gras - intensief
onderhoud
- Rozen
- Beheer vaste
planten met
solitaires
- Hagen

Schaal 1:500 --- A2 formaat

Fase 4 beheer onderhoudsnivo C

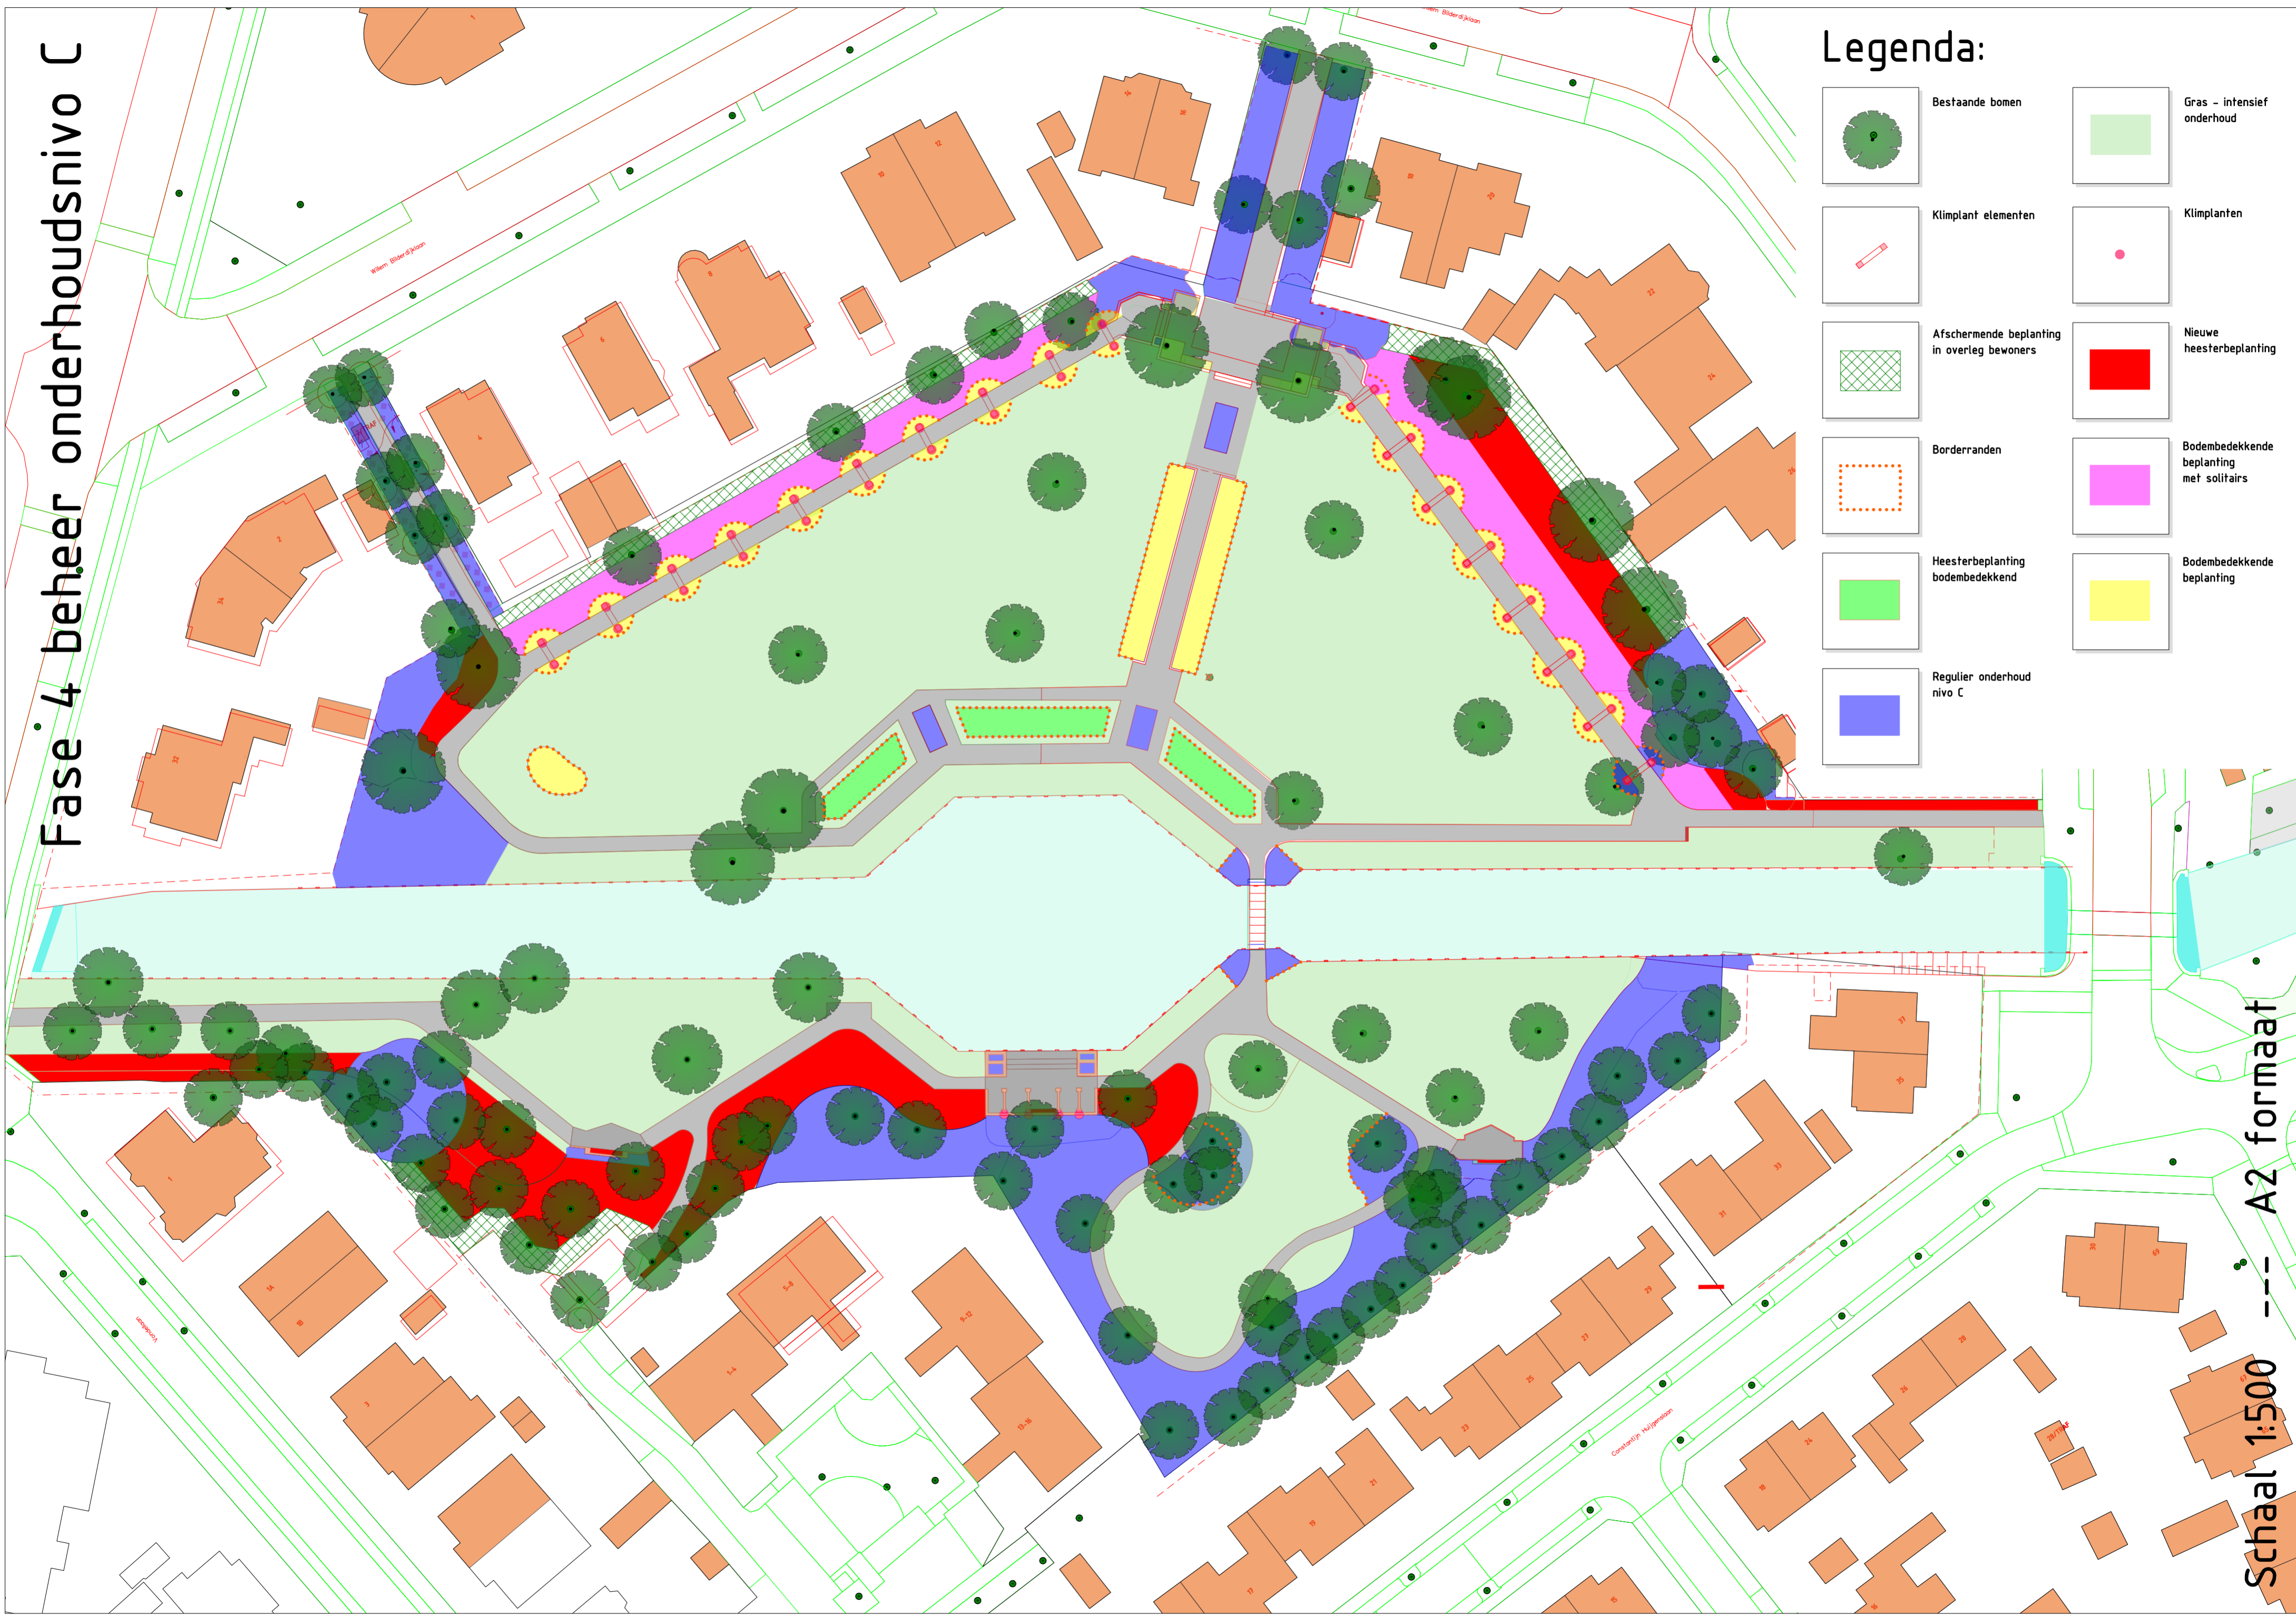

Legenda:

- Bestaande bomen
- Klimplant elementen
- Afschermdende beplanting in overleg bewoners
- Borderranden
- Heesterbeplanting bodembedekkend
- Regulier onderhoud nivo C
- Gras - intensief onderhoud
- Klimplanten
- Nieuwe heesterbeplanting
- Bodembedekkende beplanting met solitaires
- Bodembedekkende beplanting

Schaal 1:500 --- A2 formaat